



G3 INCORPORADORA LTDA. e outros

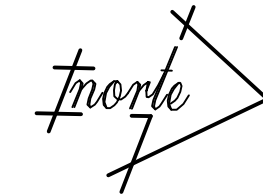


A

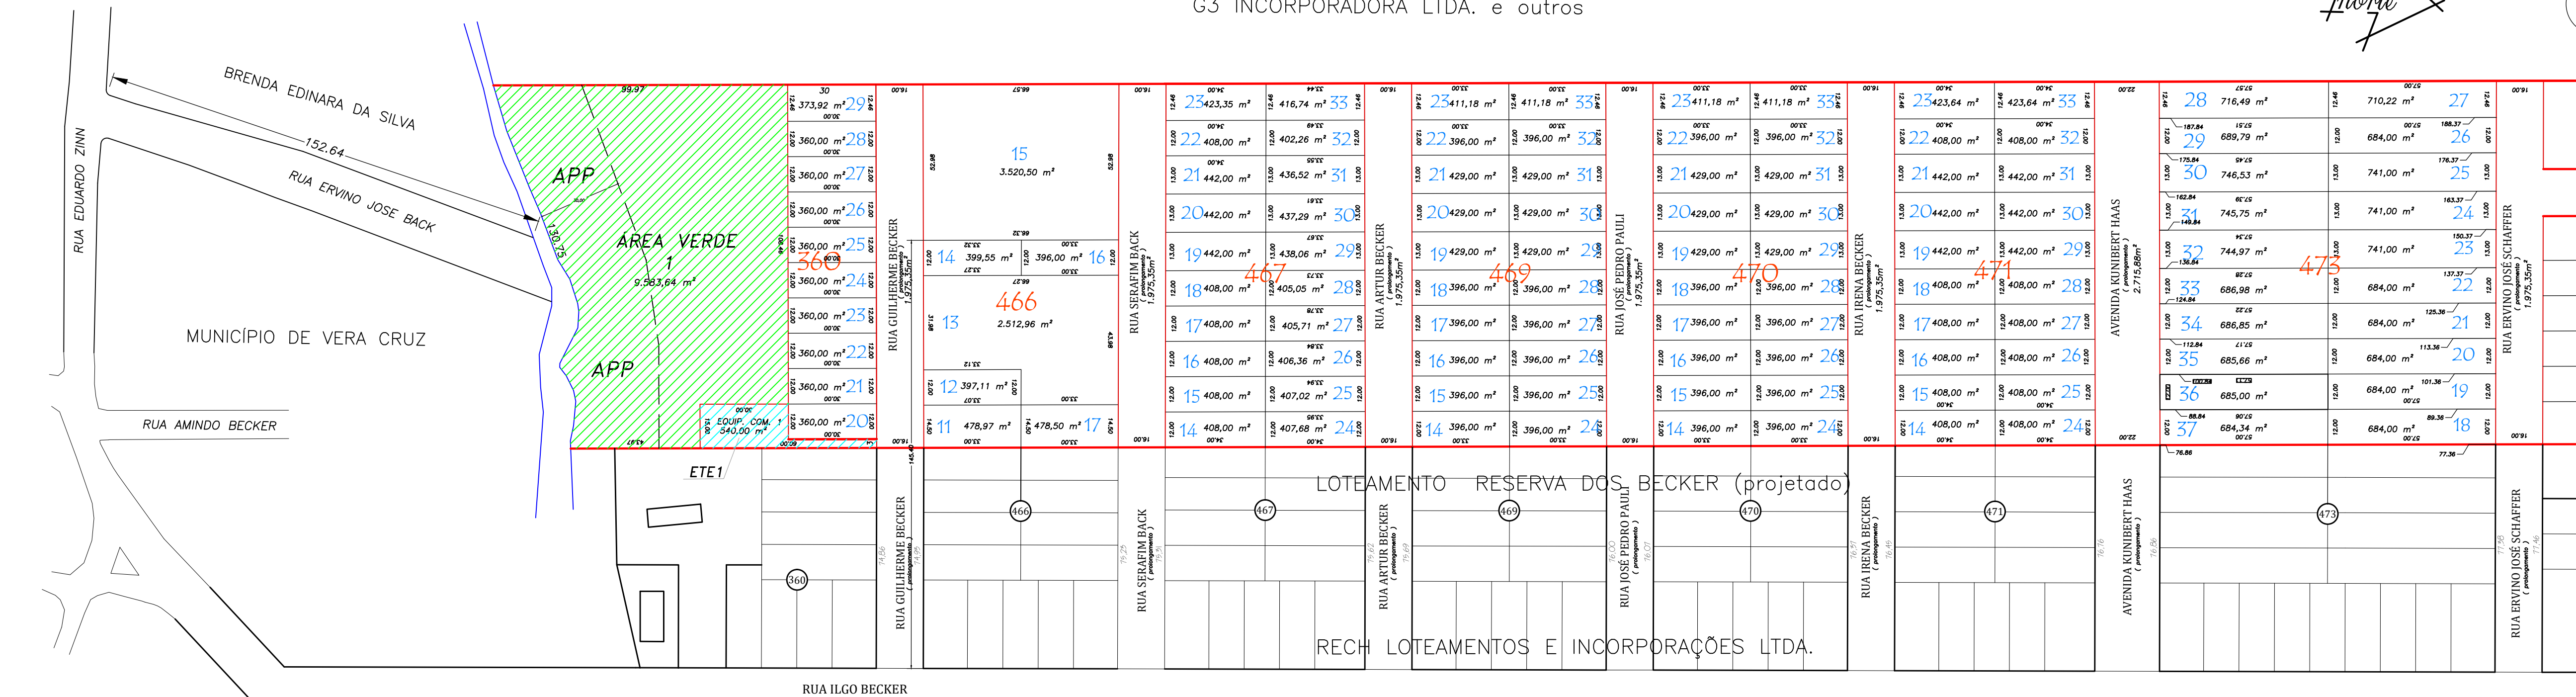

G3 INCORPORADORA LTDA. e outros

A

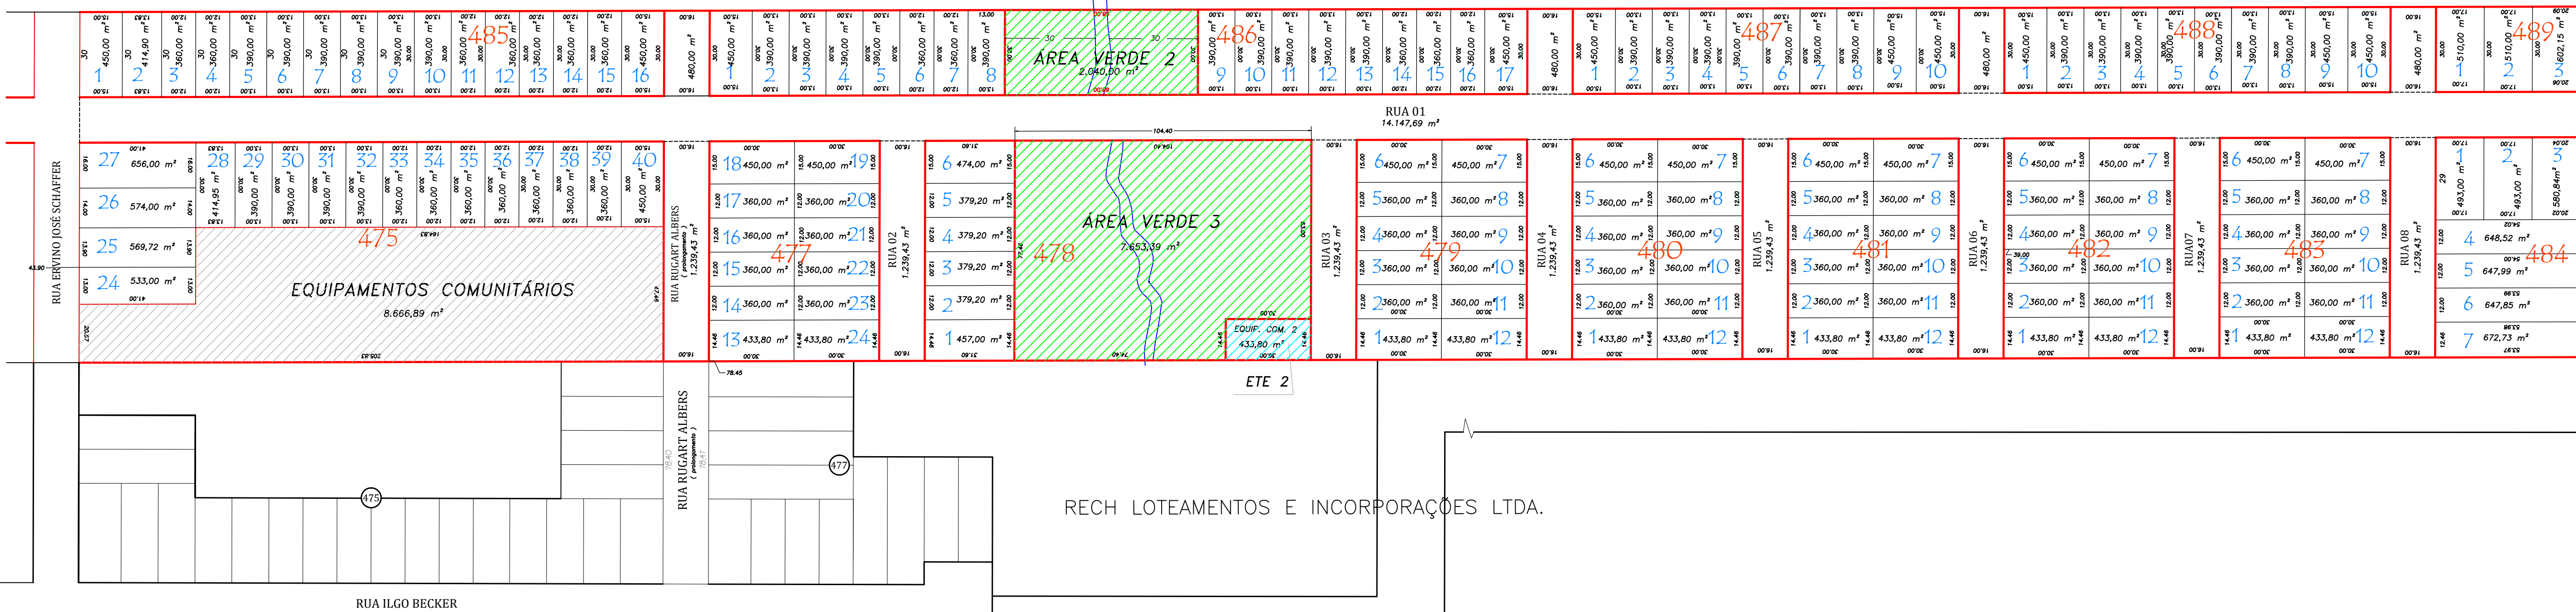

ITB - INTERNACIONAL TOBACCO BUSINESS LTDA.

LOTEAMENTO ALTOS DA COLINA

QUADRO DE ÁREAS		
ÁREA EM LOTES	123.311,18 m ²	63,96 %
ÁREA EM ARRUAIMENTOS	40.551,11 m ²	21,03 %
ÁREA VERDE 1, 2 e 3	19.277,03 m ²	10,00 %
EQUIP. COM. 1 e 2 ETE 1 e 2	9.640,69 m ²	5,00 %
ÁREA TOTAL LOTEADA	192.780,01 m ²	100,00 %

275 lotes residenciais

JOICE KENNE ZALEWSKI
ARQUITETA E URBANISTA - CAU - A72.191-3
RESPONSÁVEL TÉCNICA

PROPRIETÁRIO

SERVIÇO : **PROJ. LOTEAMENTO RESIDENCIAL**

REQUERENTE : ANTK NEGÓCIOS IMOBILIÁRIOS LTDA.

MUNICÍPIO : VERA CRUZ

LOCALIDADE : ZONA URBANA

SUPERFÍCIE : INDICADAS

LEVANTAMENTO
VANDERLEI

CÁLCULOS
JOICE

DESENHO
JOICE

DATA
02.09.20

ESCALA
1/1.200

FOLHA
1

RUA TTE. CORONEL BRITO, 1.075 S 505 - CEP 96.810-020 - STA CRUZ SUL/RS - FONE/FAX (051)3711 2628

MAPA DE SITUAÇÃO:

